


PROJEKT REMONTU  
FRAGMENT RZUTU  
KONDYGNACJI POWTARZALNEJ  
skala 1:100

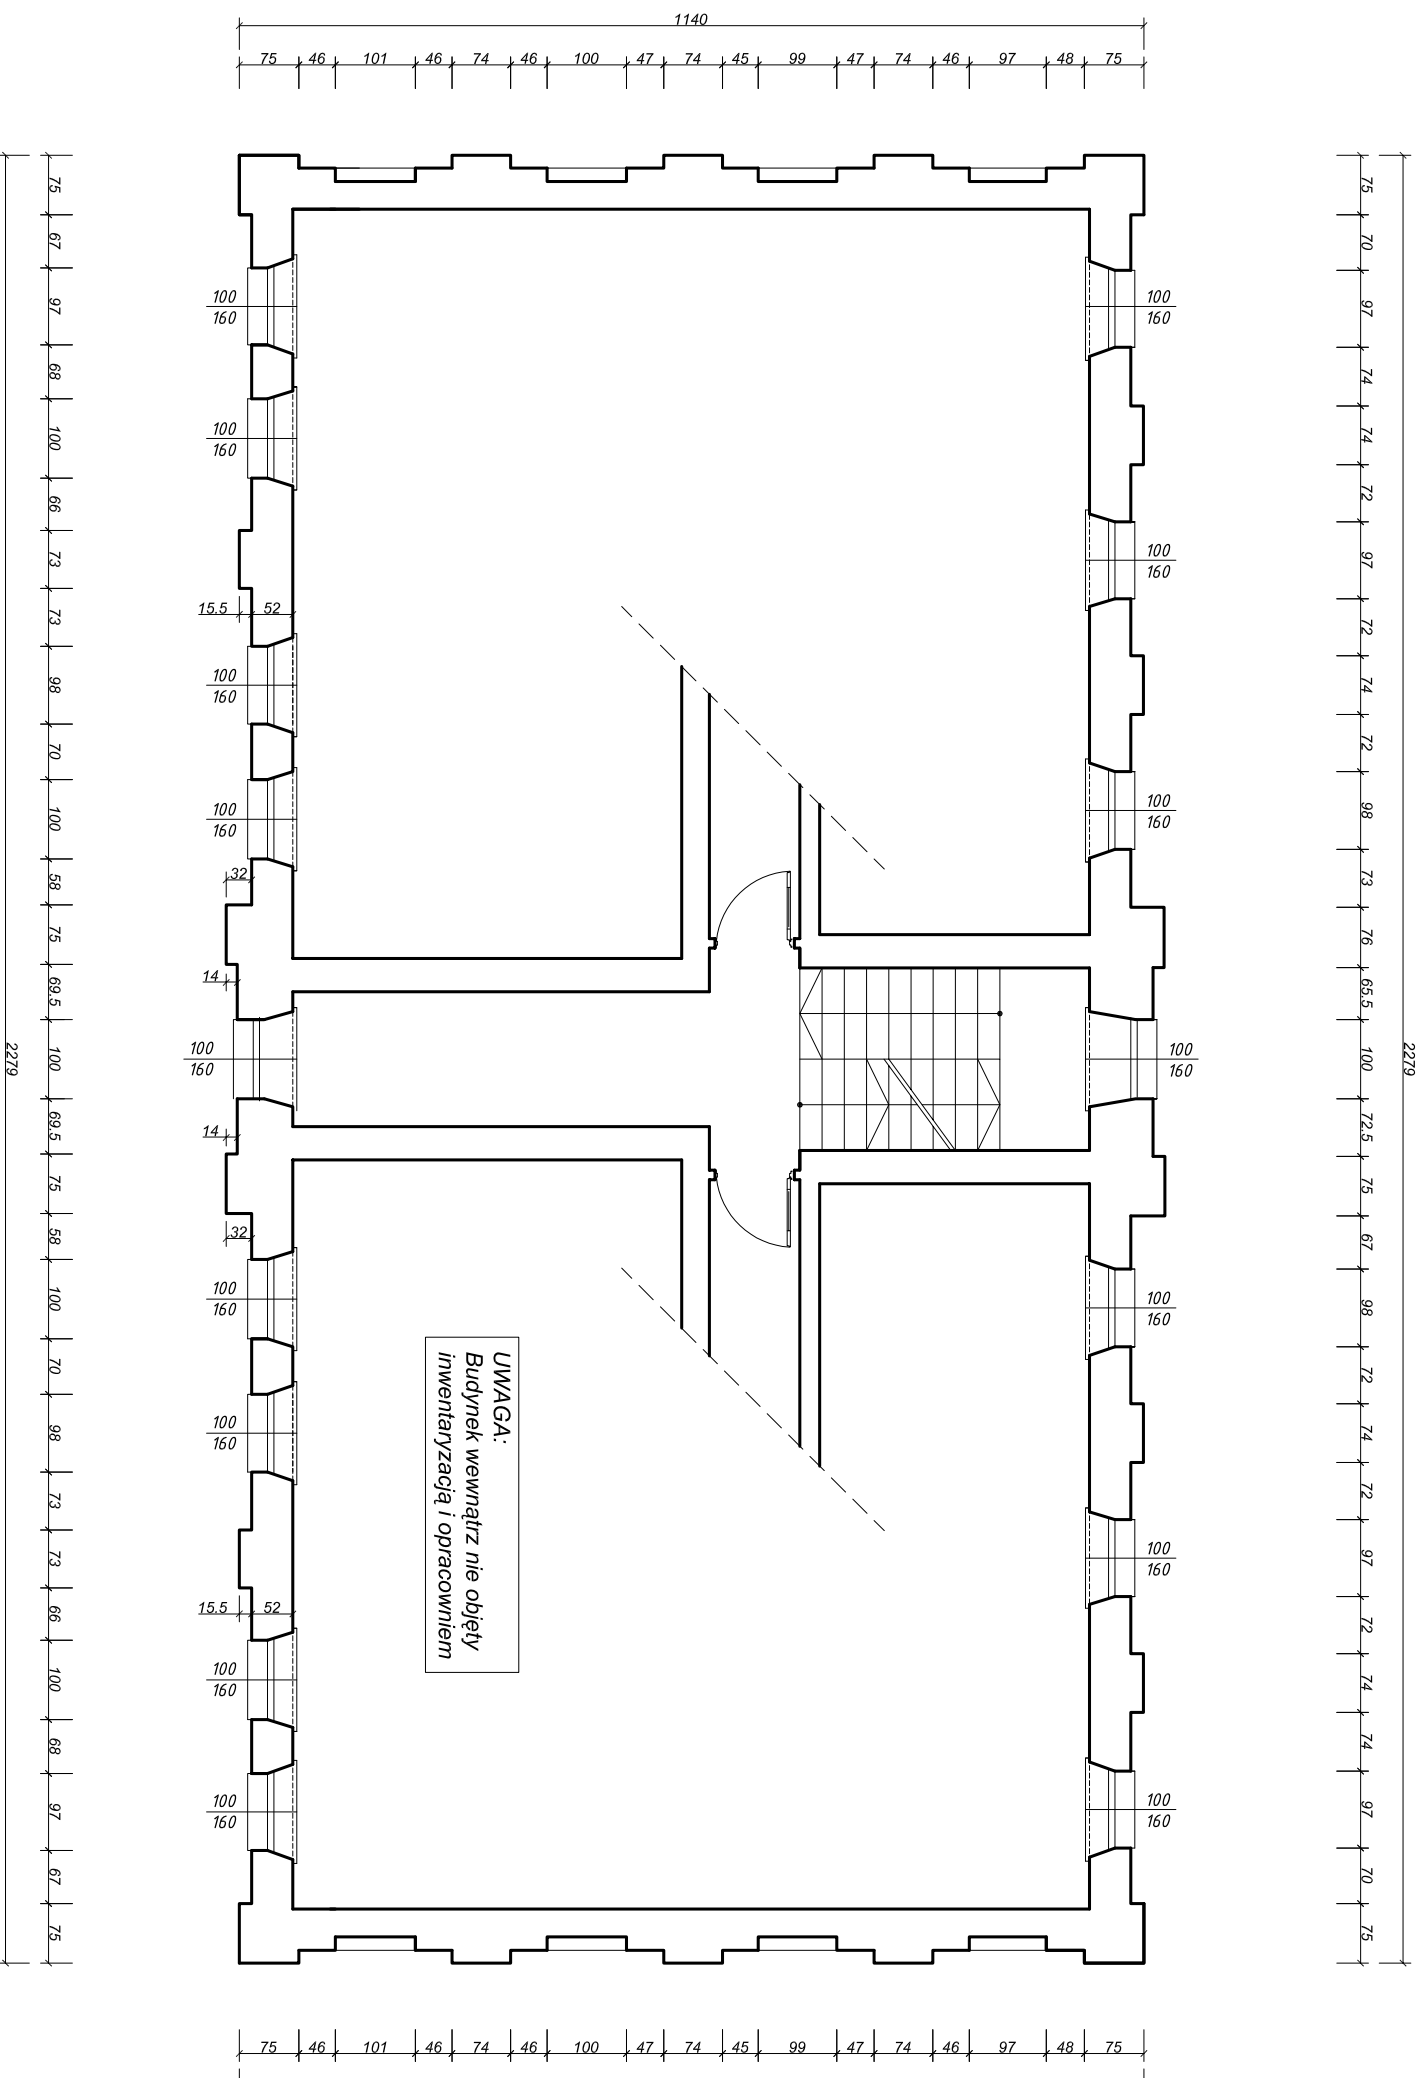

temat:	PROJEKT REMONTU ELEMENTU BUDYNKU	branża: arch-bud.
faza:	projekt budowlano-wykonawczy	
obiekt:	BUDYNEK MIESZKALNY ul. Dłhtricha 3, Żyrardów	
rysunek:	FRAGMENT RZUTU KONDYGNACJI POWTARZALNEJ	skala: 1:100
zespół projektowy:		nr rys:
mgr inż. arch. Mariusz T. Milczarek upr. nr Wg-785992		
mgr inż. Magdalena Łopaciuk		
sprawił:		
mgr inż. arch. Barbara Żelaznicka upr. nr 364458		
data opracowania:		Warszawa, czerwiec 2009
Niniejsze dzieło stanowi własność AUTORSKA DMS SERVICE SP. Z O.O. Wszelkie prawa zastrzeżone.		

3p